Photovoltaik Volleinspeisung

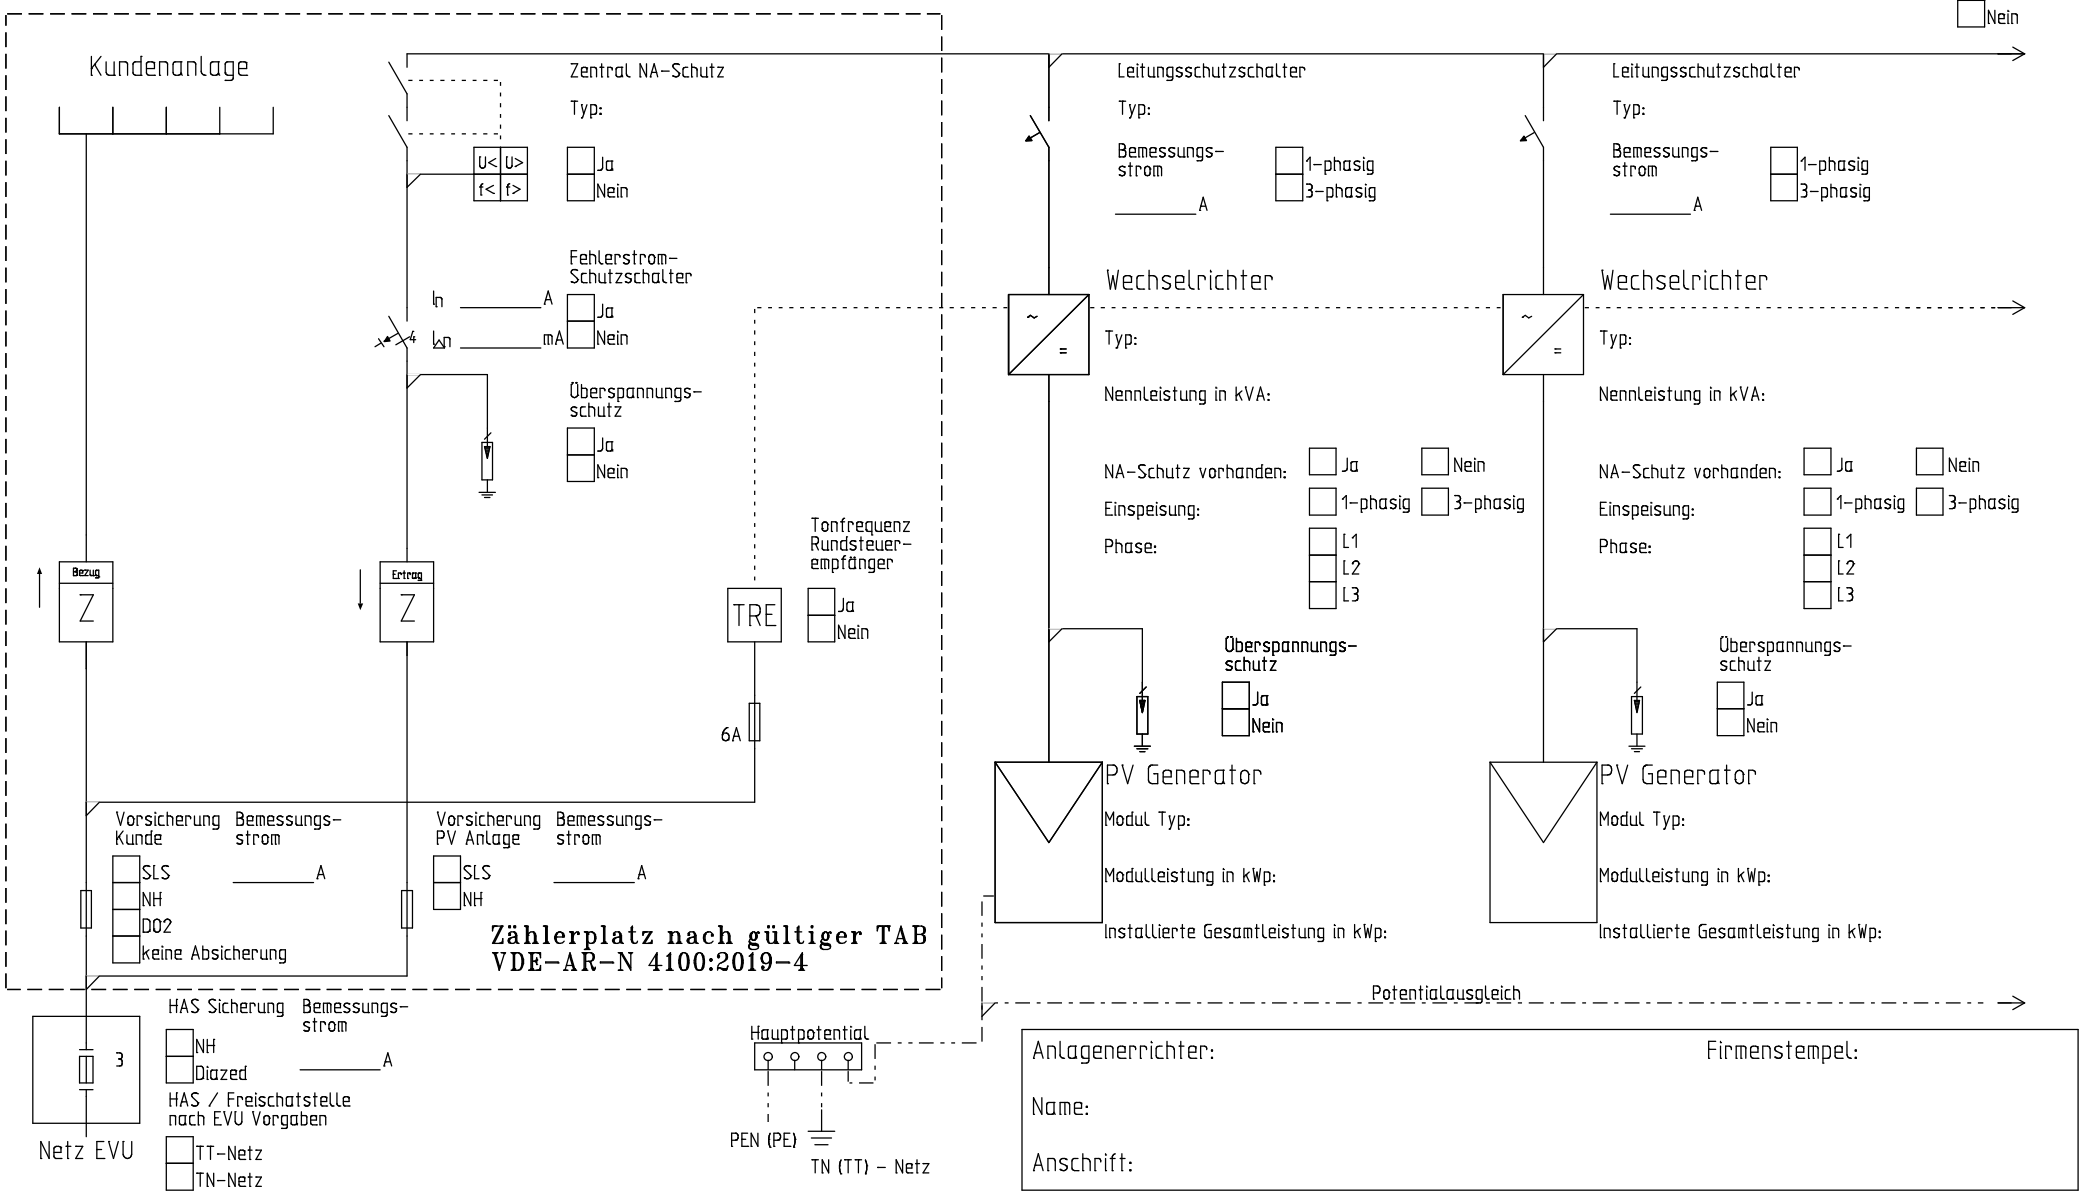

Anlagenerrichter: Firmenstempel:

Name:

Anschrift:

vorherige Seite:											nächste Seite: 2	
Zustand	Änderung	Datum	Name	Projekt	Datum	Name	Stadtwerke Zeven GmbH	Volleinspeisung	Blattbeschreibung Photovoltaik	Proj.-Nr.: PV Volleinspeisung	Anlage: Ort:
				Bearb.	23.03.2020	Martens				Standort	Zeichng.-Nr.: Blatt: 1
				Gepr.							von 2
				Norm			Urspr.	Ers.f	Ers.d		

Photovoltaik Volleinspeisung

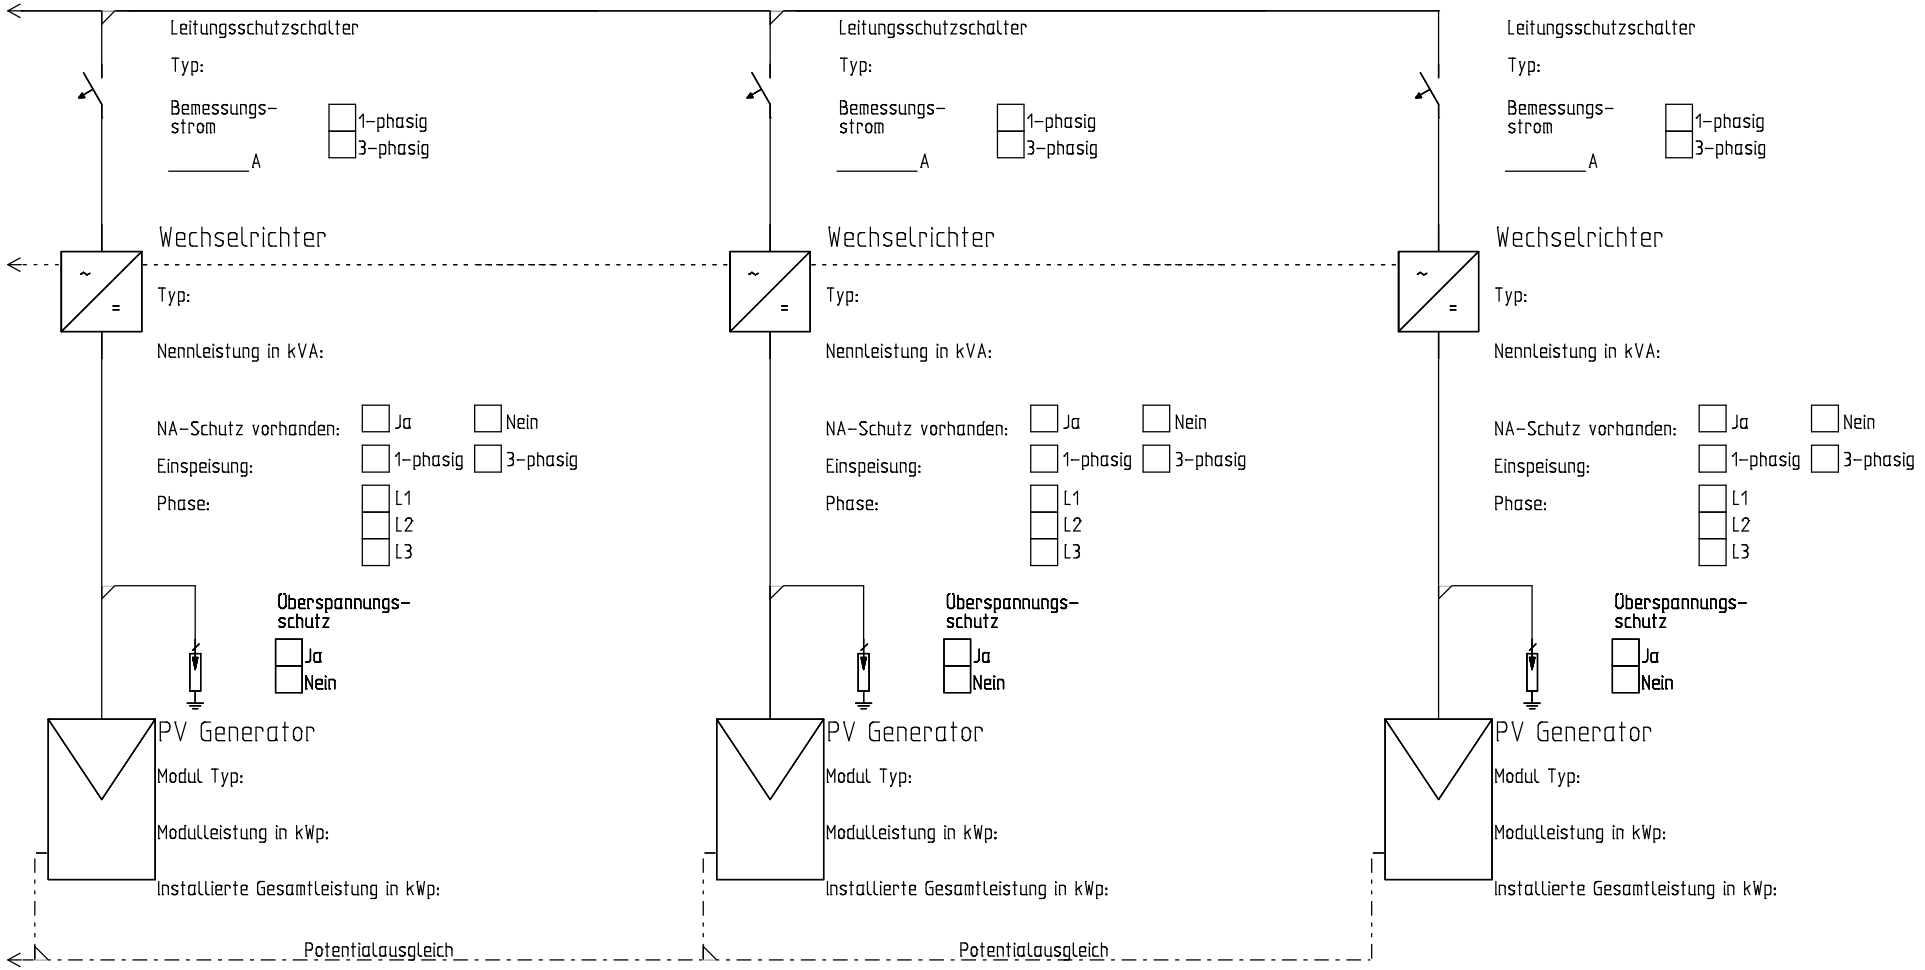

vorherige Seite: 1																			
Zustand	Änderung	Datum	Name	Projekt	Datum	Name													
				Bearb.	23.03.2020	Martens													
				Gepr.															
				Norm															
							Stadtwerke Zeven GmbH												
							Urspr.												