Photovoltaik mit Eigenverbrauch und Batteriespeicher DC gekoppelt

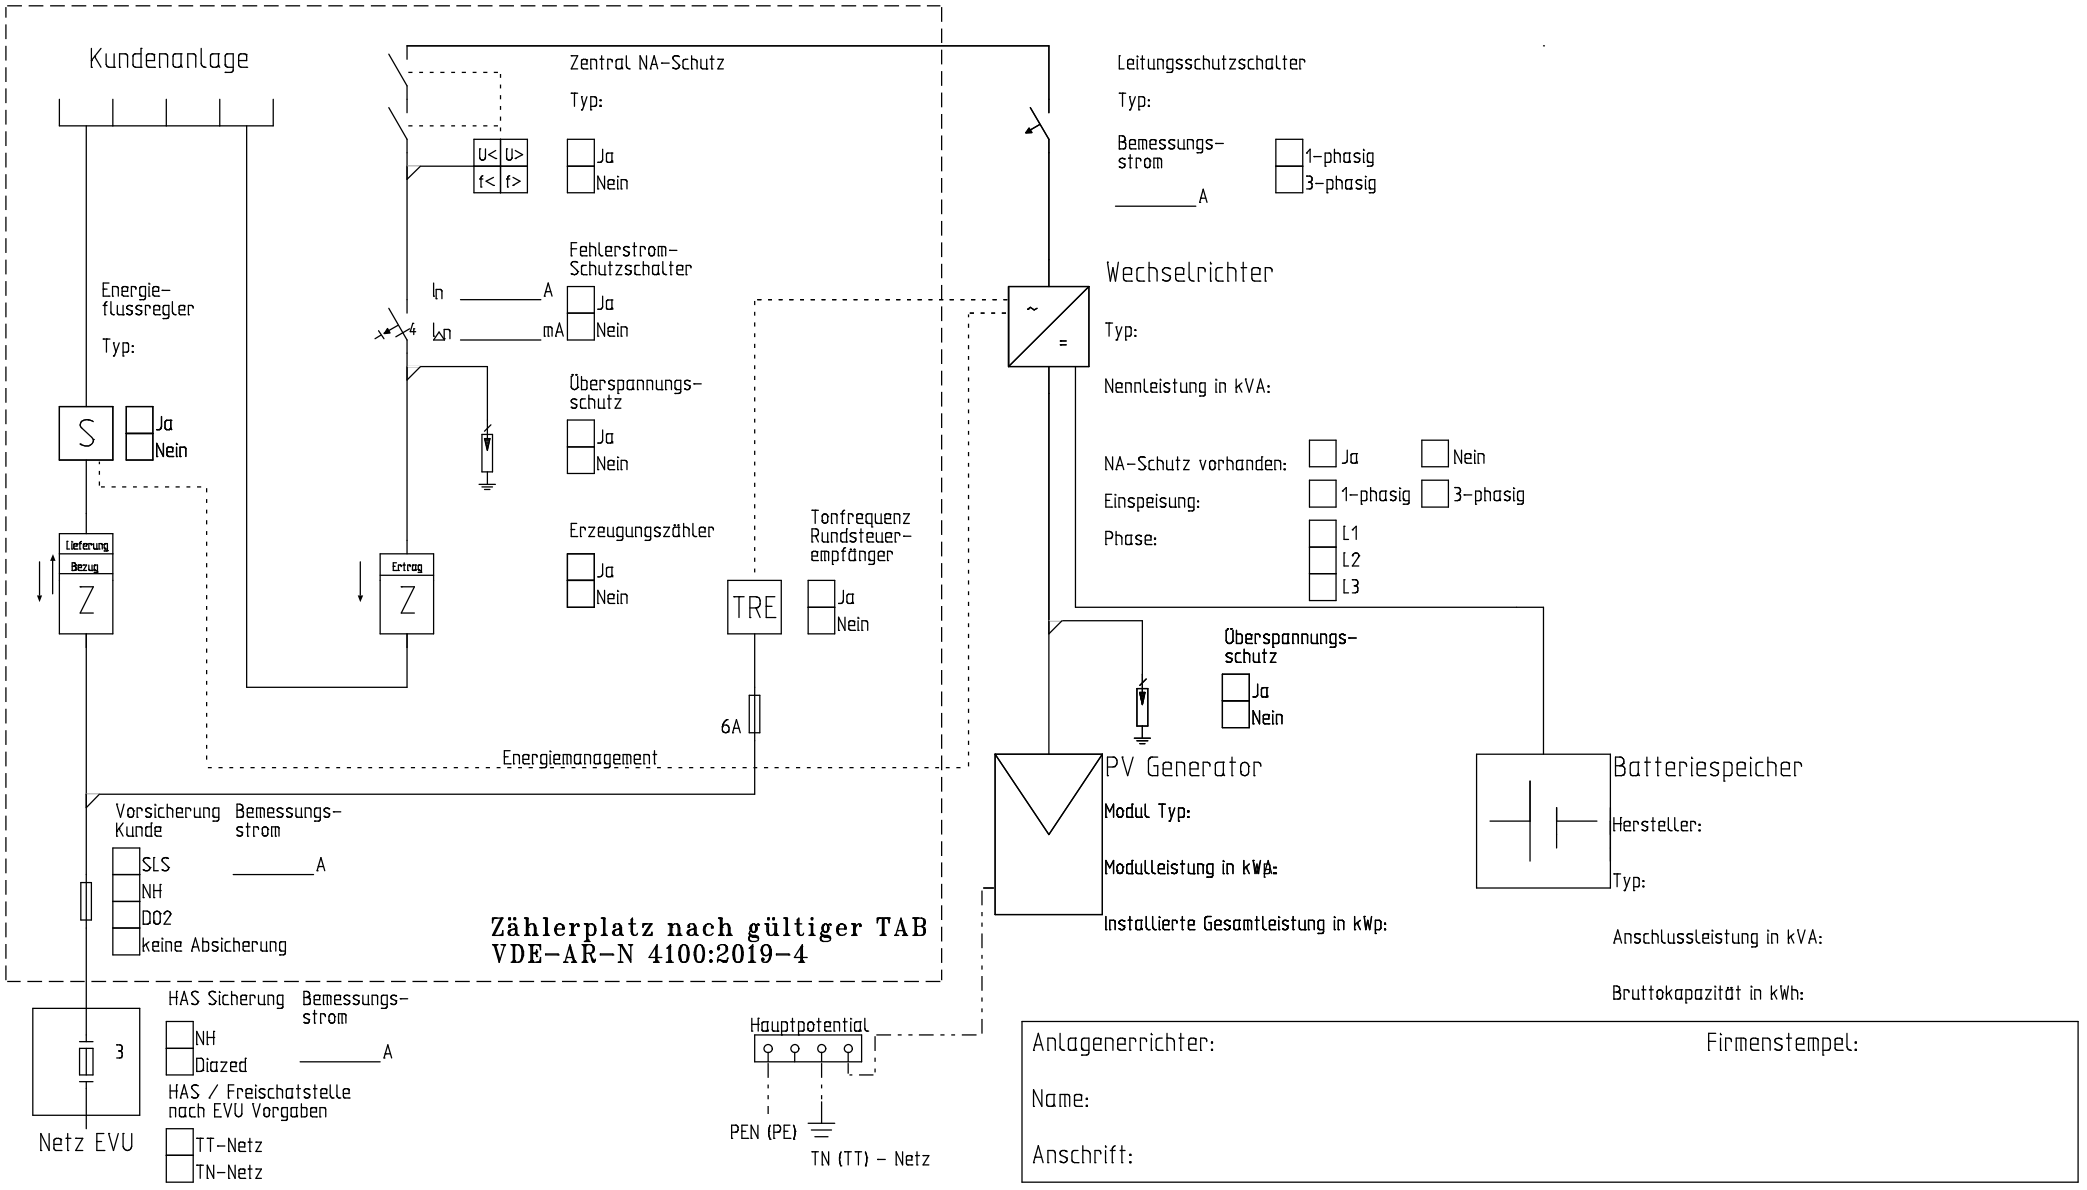

Anlagenerrichter: Firmenstempel:

Name:

Anschrift:

vorherige Seite:											nächste Seite:		
Zustand	Änderung	Datum	Name	Projekt	Datum	Name	Stadtwerke Zeven GmbH	Batteriespeicher DC gekoppelt	Blattbeschreibung Photovoltaik mit Eigenverbrauch und Batteriespeicher DC	Proj.-Nr.: PV mit Eigenverbrauch und Speicher DC	Anlage:	
				Bearb.	20.03.2020	Martens					Ort:	
				Gepr.						Standort	Zeichng.-Nr.:	Blatt: 1
				Norm			Urspr.	Ers.f	Ers.d			von 1