


Übersichtsschaltplan für Ladeeinrichtungen

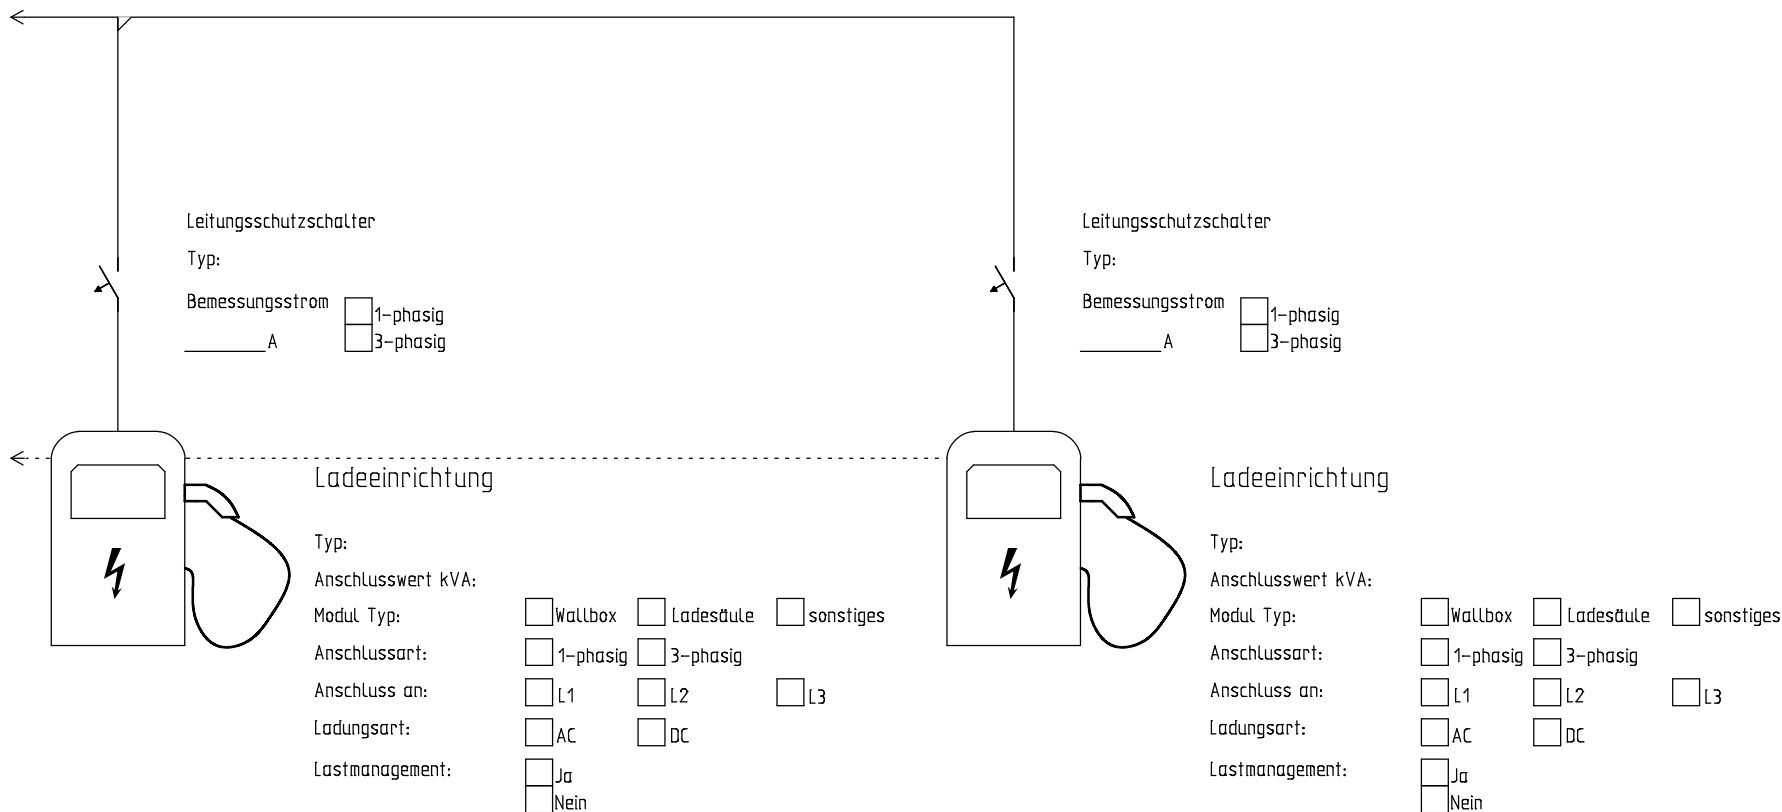

Schutzvermerk nach DIN ISO 16016 beachten!

vorherige Seite: 1						
Zustand	Änderung	Datum	Name	Projekt	Datum	Name
				Bearb.	23.03.2020	Martens
				Gepr.		
				Norm		



Stadtwerke ZEVEN GmbH	Wallbox/Ladesäule
Urspr.	Ers.f

Blattbeschreibung		Ladeeinrichtungen	
nächste Seite:		Proj.-Nr.:	
Anlage:		Übersichtsschaltplan für Ladeeinrichtungen	
Ort:		Standort	
Zeichng.-Nr.:		Blatt: 2	
		von 2	