Photovoltaik mit Eigenverbrauch und Batteriespeicher AC gekoppelt

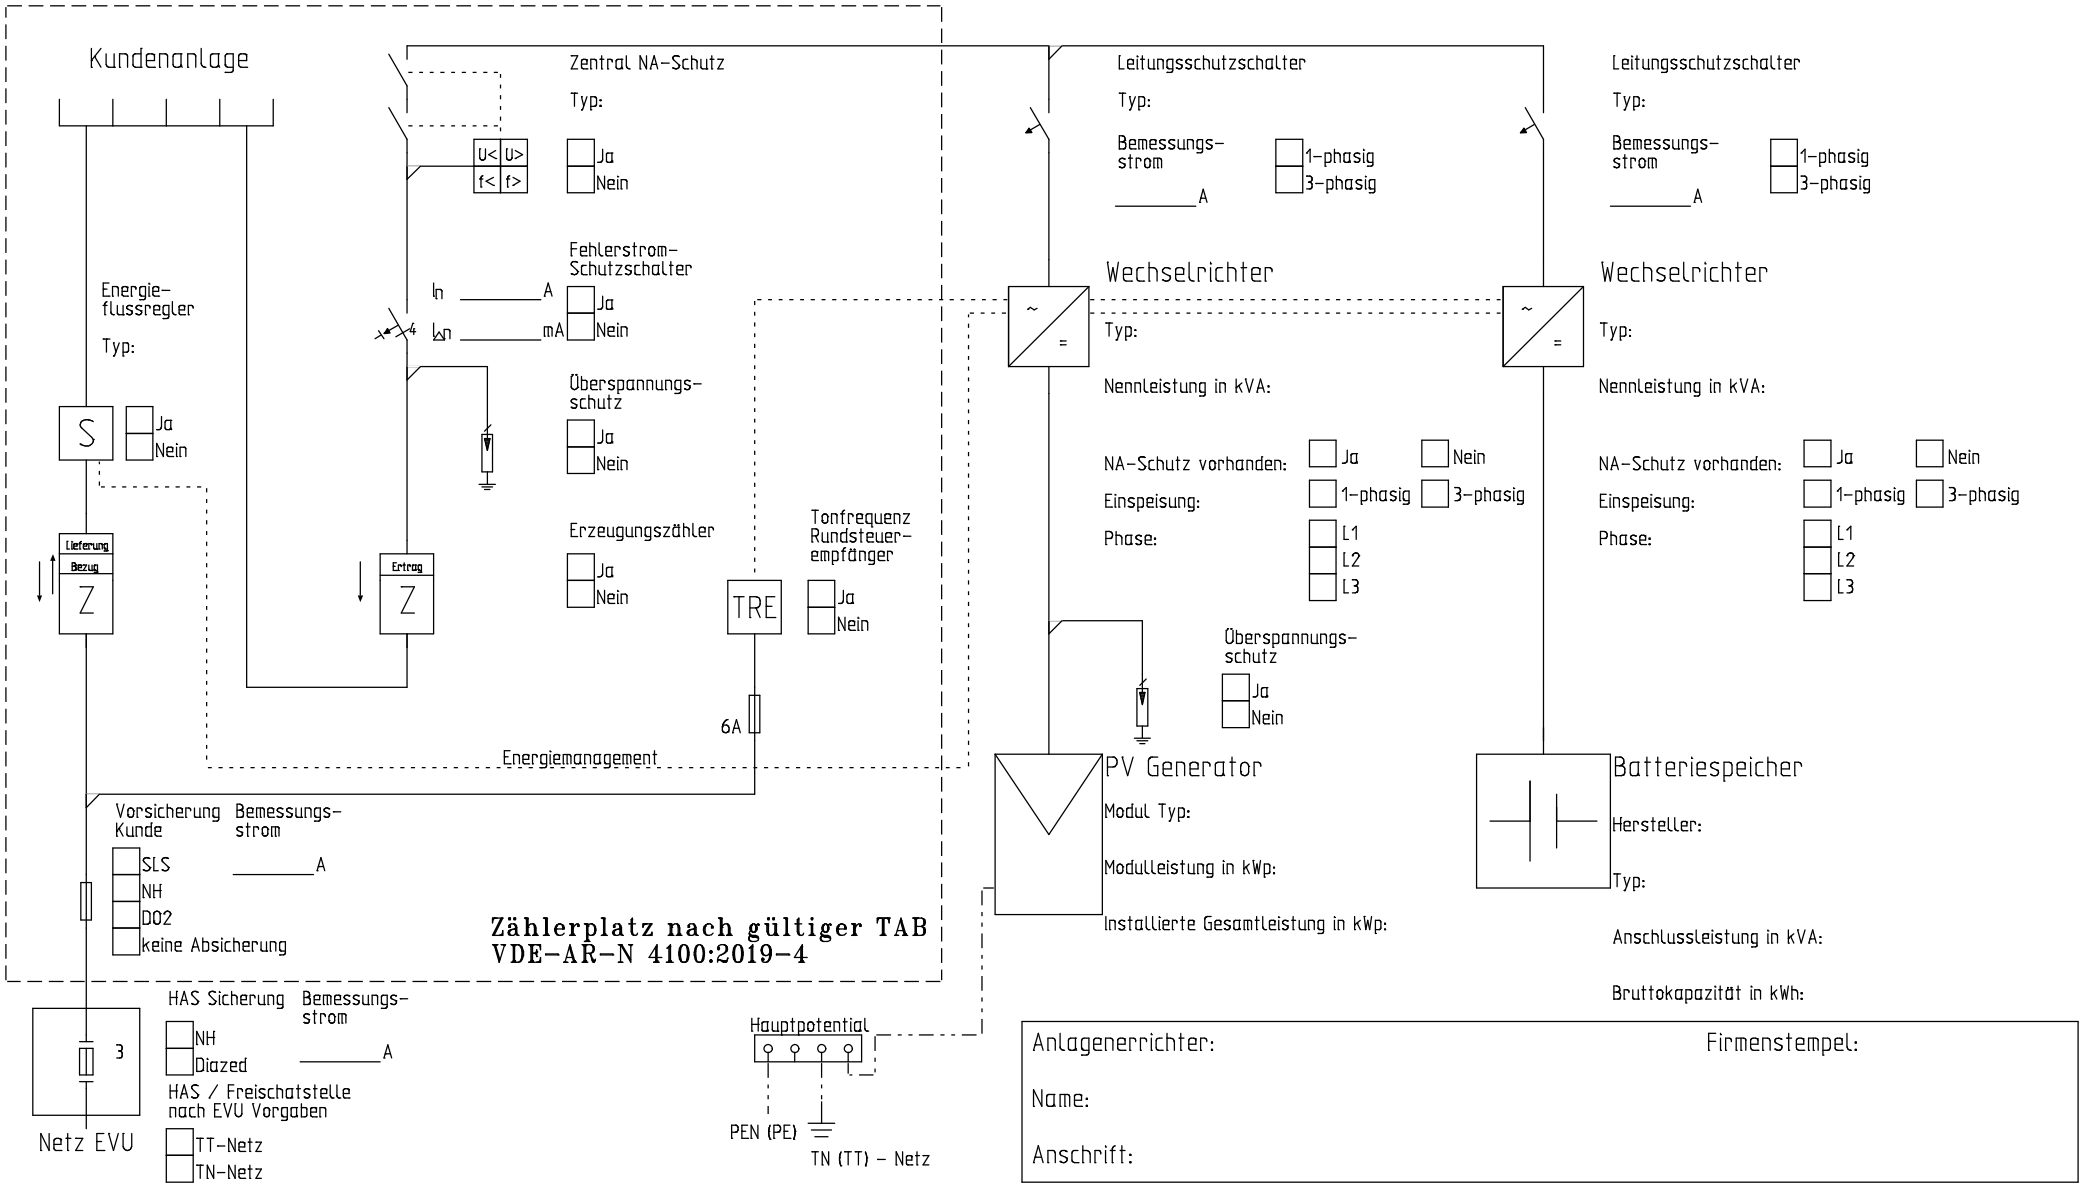

Schutzvermerk nach DIN ISO 16016 beachten!

Anlagenerrichter: Firmenstempel:

Name:

Anschrift:

vorherige Seite:											nächste Seite:	
Zustand	Änderung	Datum	Name	Projekt	Datum	Name	Stadtwerke Zeven GmbH	Batteriespeicher AC gekoppelt	Blattbeschreibung Photovoltaik mit Eigenverbrauch und Batteriespeicher AC	Proj.-Nr.: PV mit Eigenverbrauch und Speicher AC	Anlage: Ort:
				Bearb.	20.03.2020	Martens				Standort	Zeichng.-Nr.: Blatt: 1
				Gepr.							von 1
				Norm			Urspr.	Ers.f	Ers.d		